

PERMIS D'AMENAGER

<u>Maître d'ouvrage :</u>	<i>Communauté de communes de la Hague</i>
<u>Ouvrage :</u>	<i>Réorganisation des espaces de la Maison de la Hague</i>
<u>Adresse chantier :</u>	<i>Le Tourp 50440 Omonville-la-Rogue</i>
<u>Moe / OPC :</u>	<i>HAG'SYSTEM</i>
<u>Désigner :</u>	<i>Mme Hamelin Laurence</i>
<u>Paysagiste :</u>	<i>M. Bompard Pierre</i>



<u>Pièce n°8 :</u>	<i>Plans accessibilité</i>
<u>Date :</u>	<i>7 février 2014</i>


Manoir du Tourp

Bâtiment A




Prise de vue

Existant

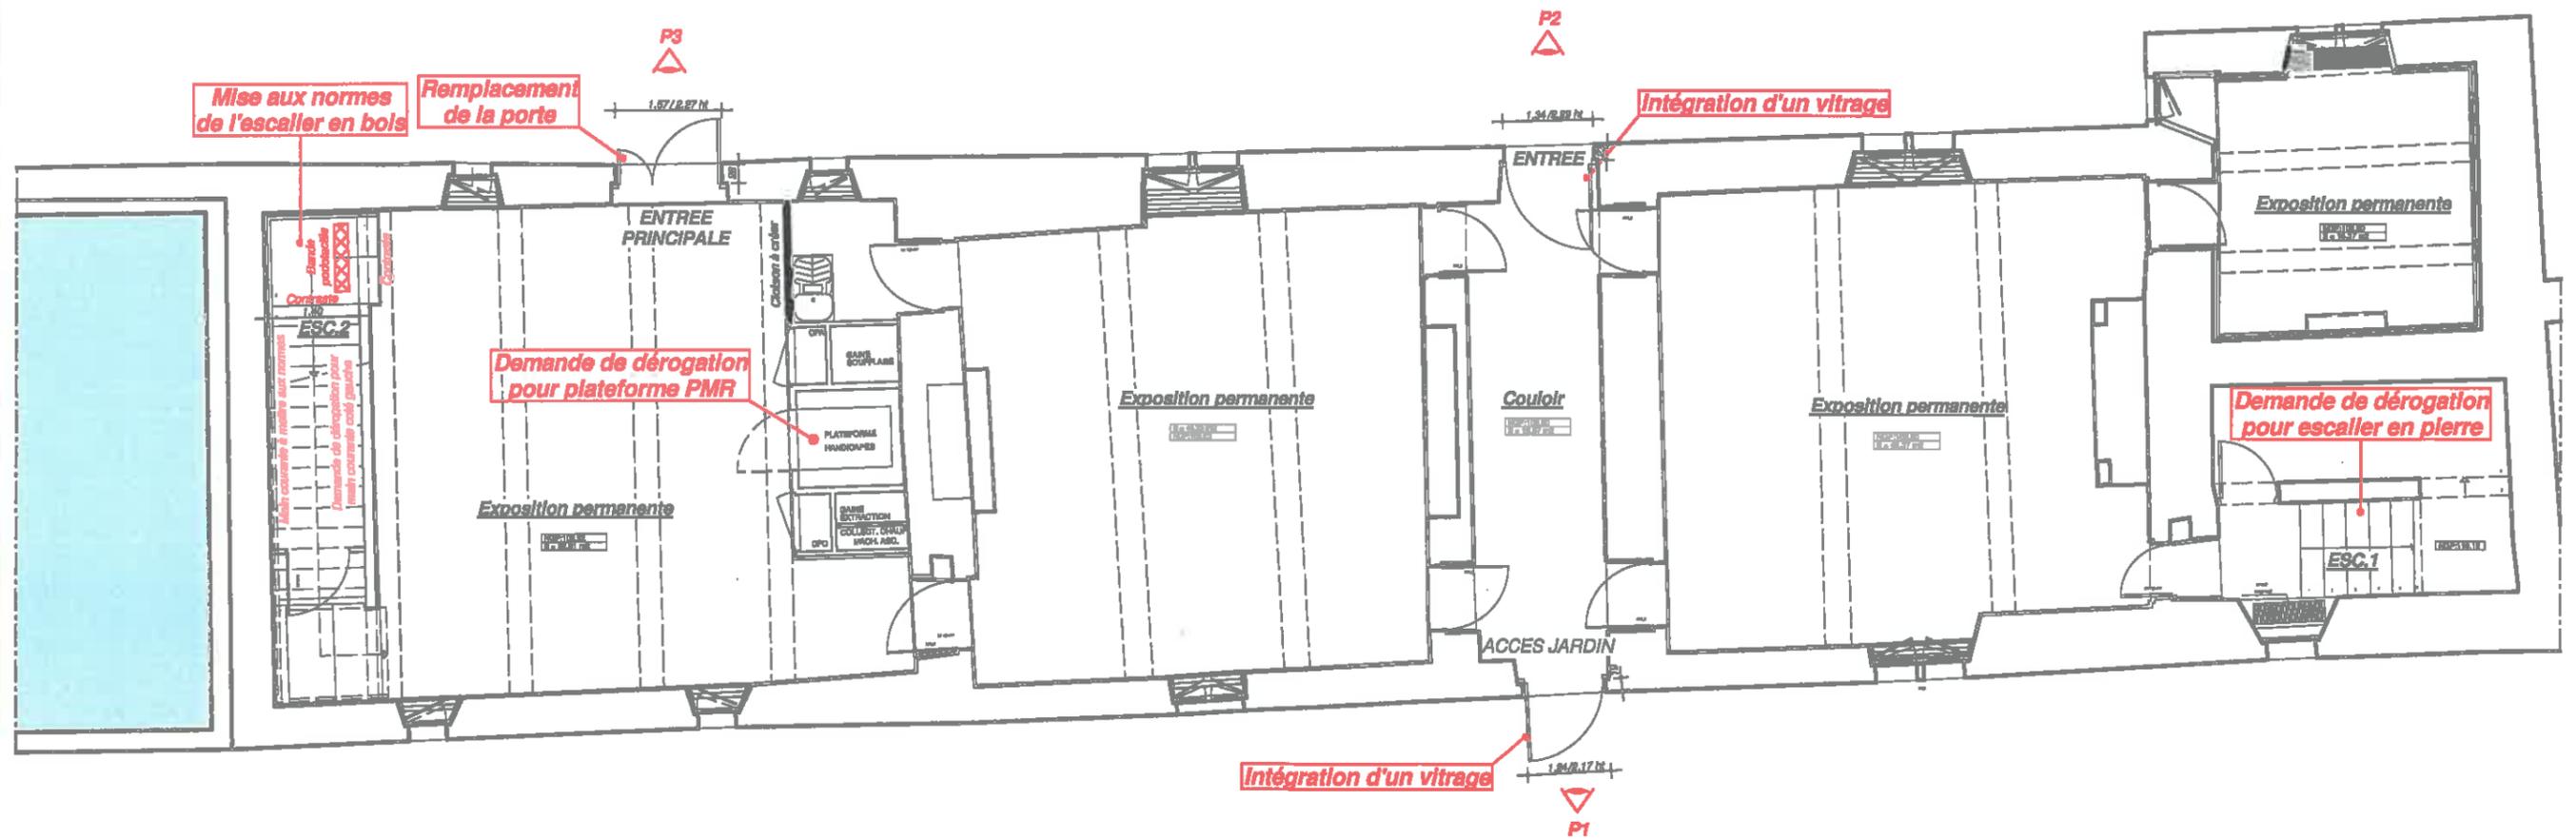

Locaux réservés aux personnels

Nota : Tous les ressauts seront inférieurs à 2 cm

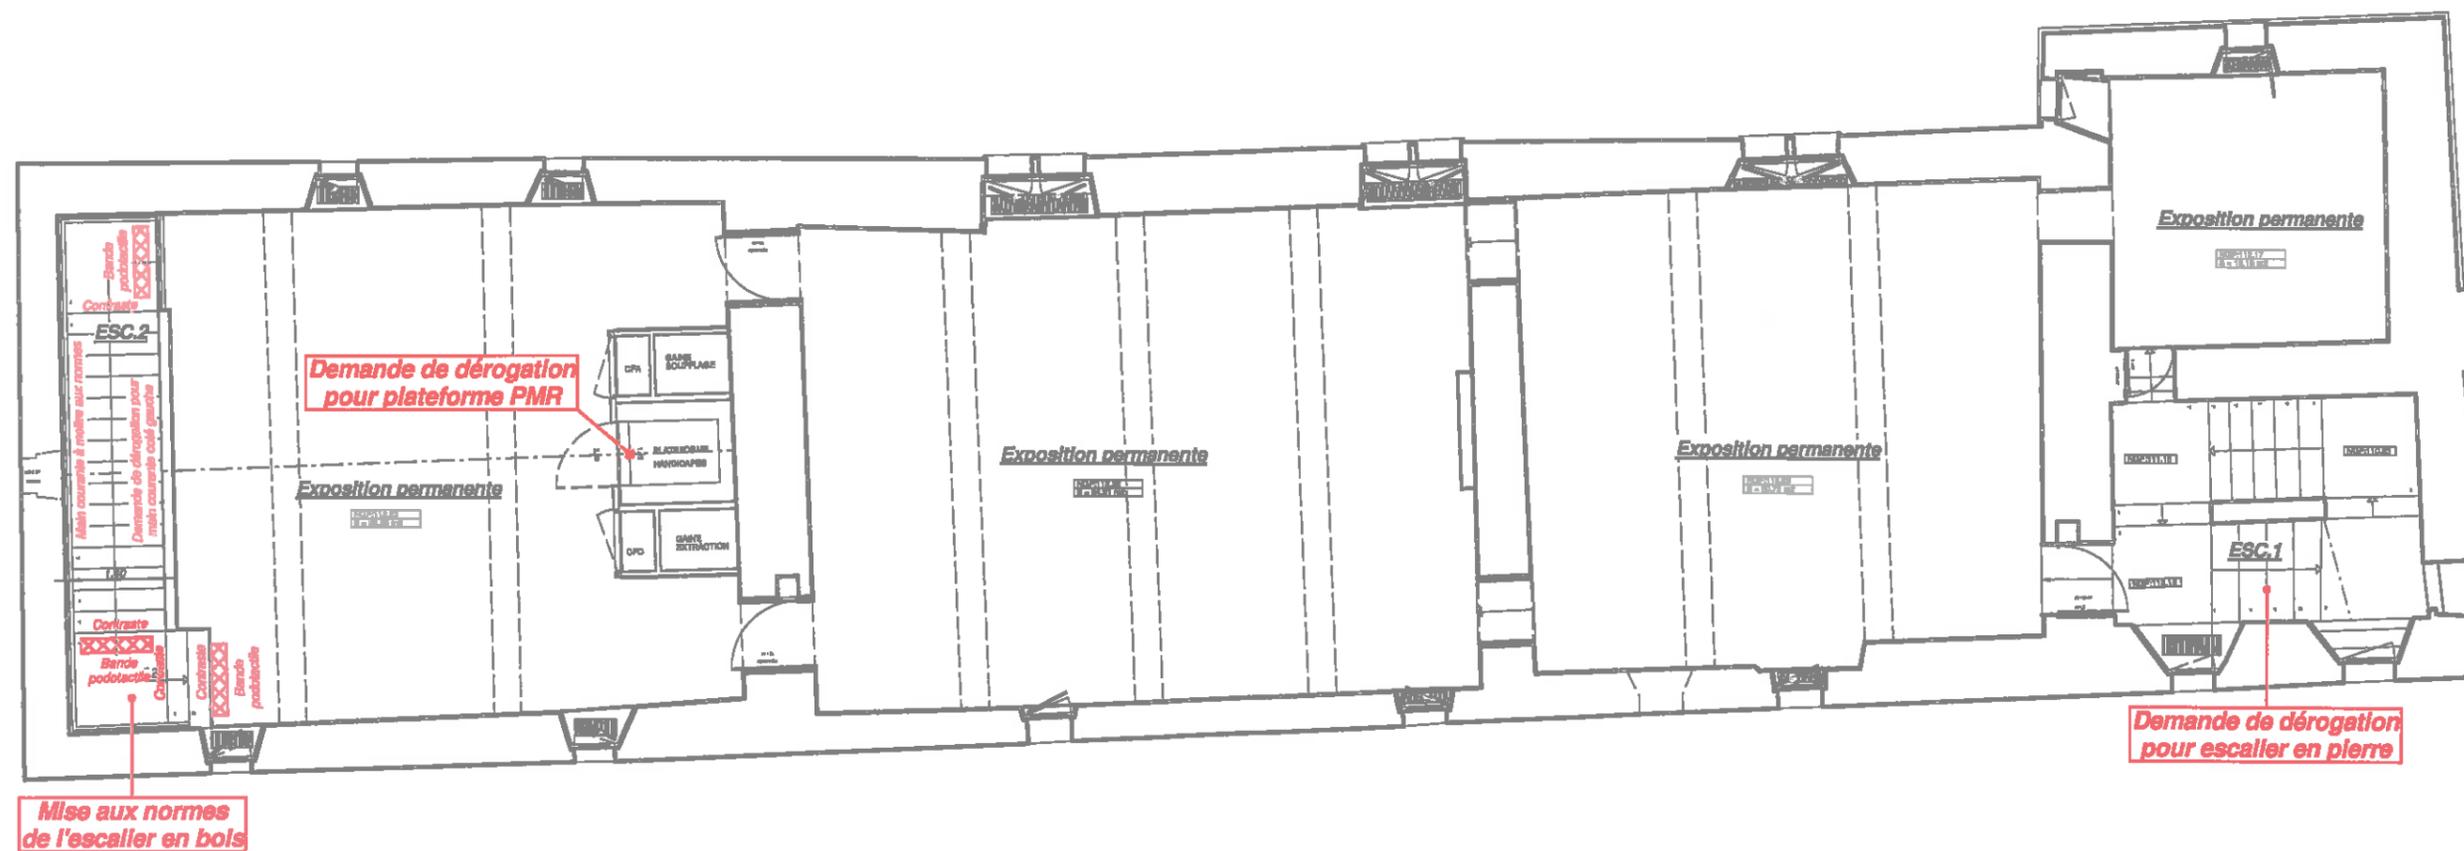

Manoir du Tourp

P1 Existant



P2 Existant



P3 Existant



Bâtiment A

P1 Projet



P2 Projet



P3 Projet



Insertions


Manoir du Tourp

Bâtiment B




Prise de vue

Existant

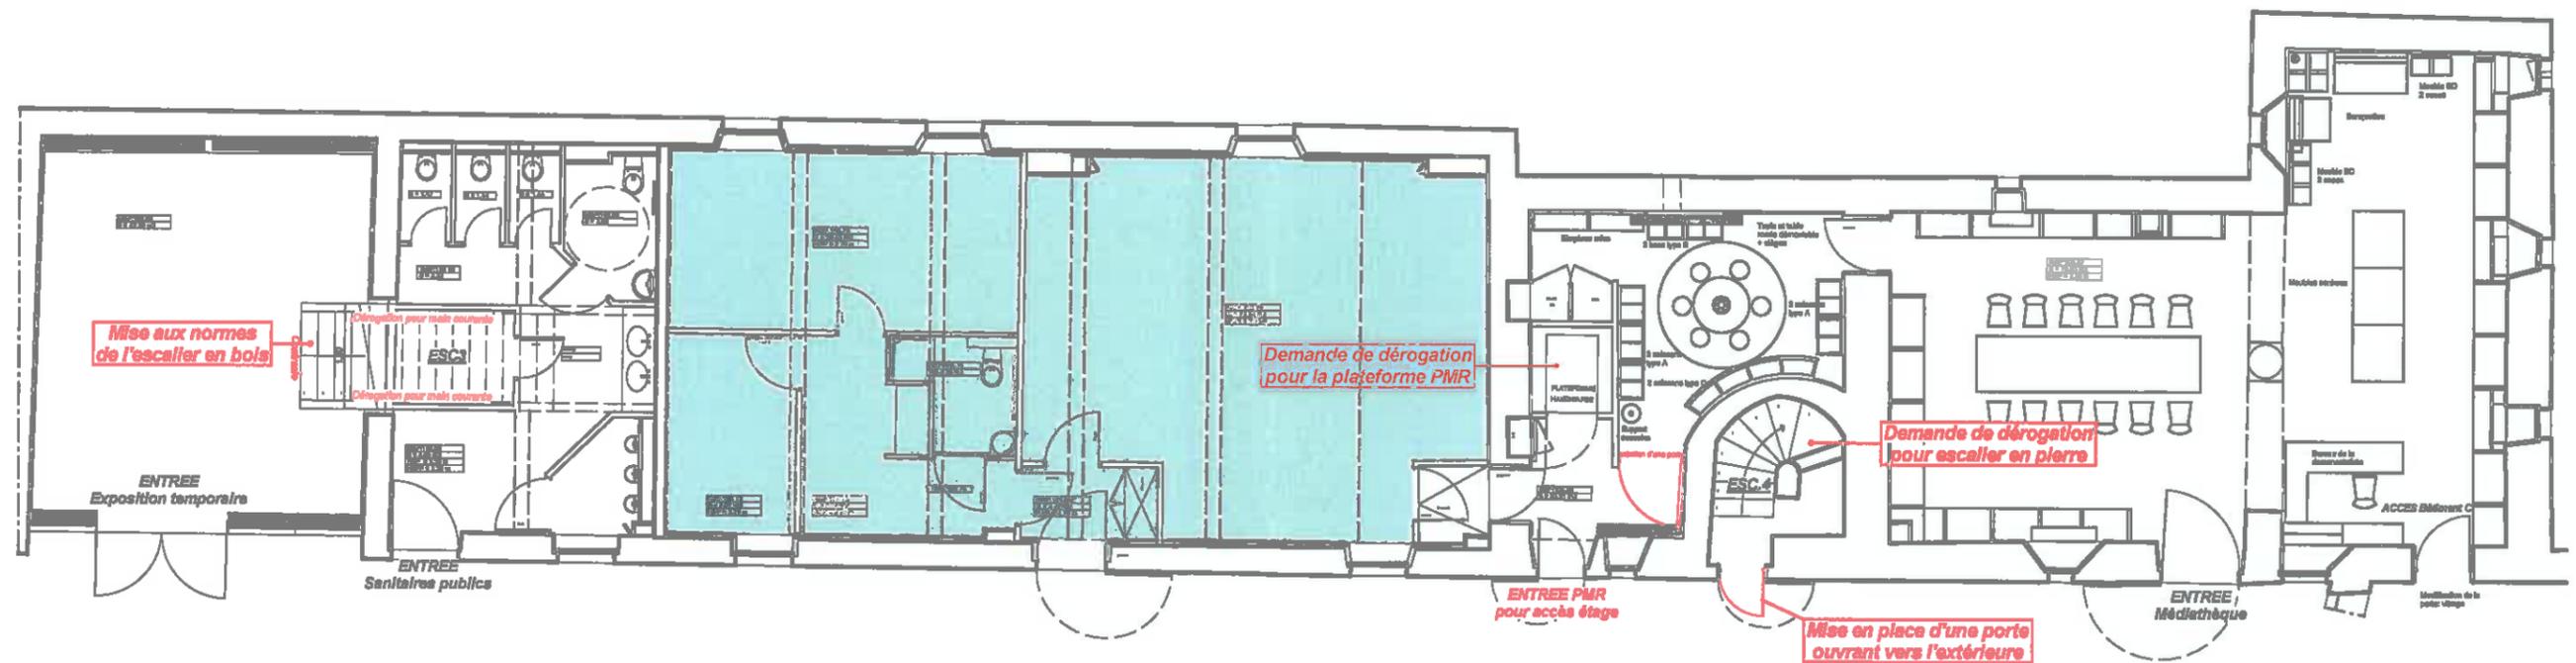

■ Locaux réservés aux personnels

Nota : Tous les ressauts seront inférieurs à 2 cm

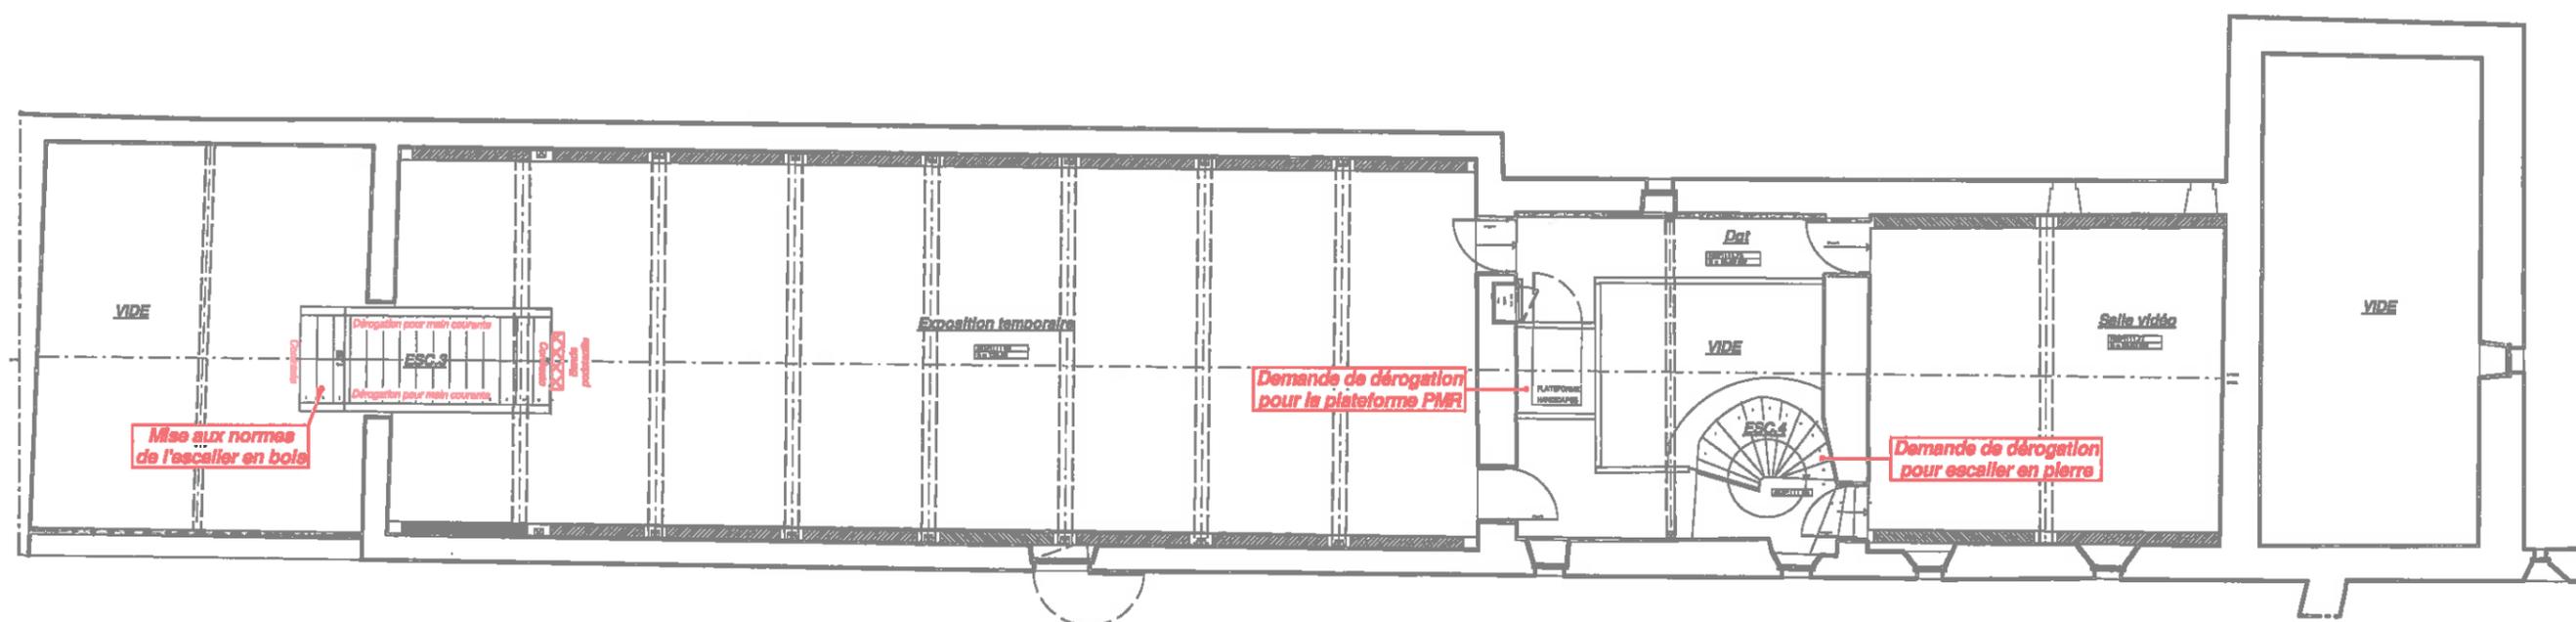


Manoir du Tourp


Bâtiment C



Prise de vue

Existant

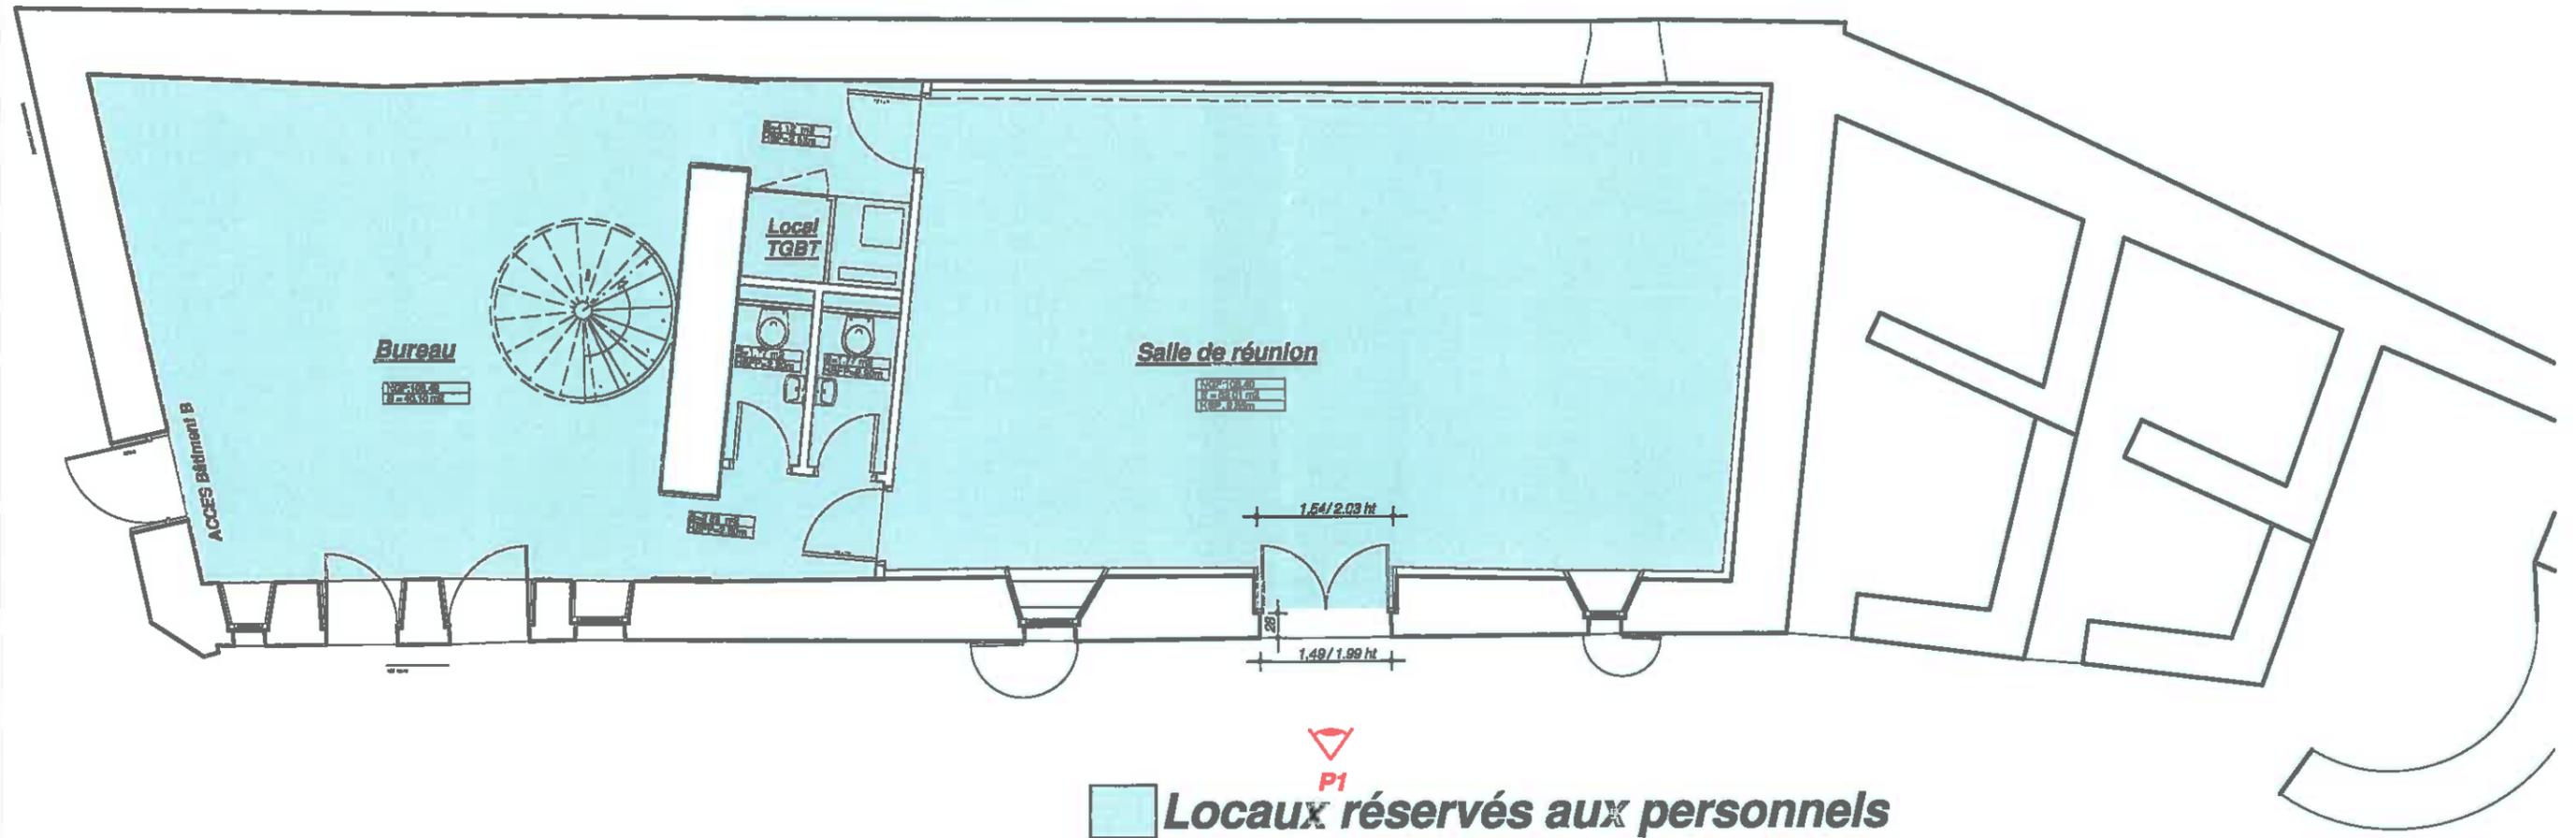

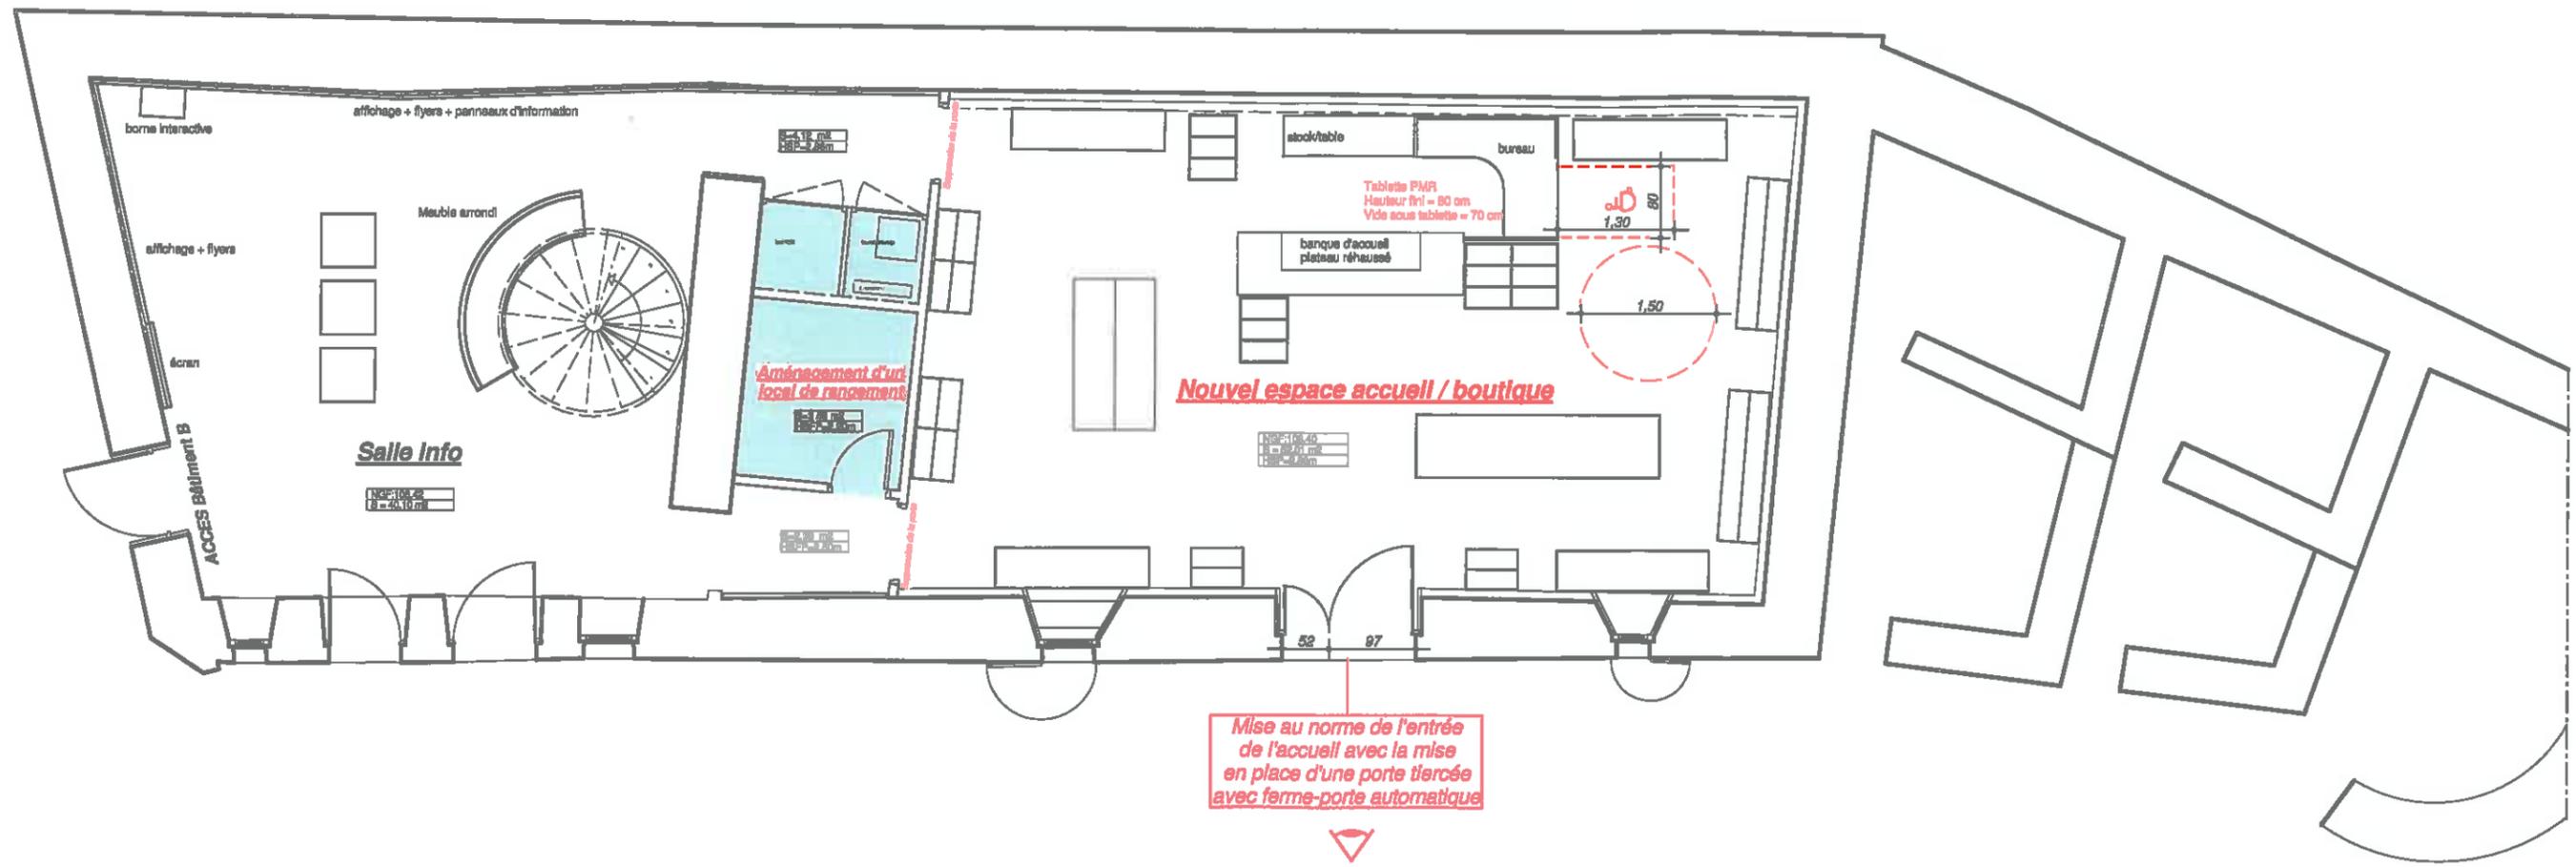

Locaux réservés aux personnels
Le 1er étage restera réservé aux personnels

Nota : Tous les ressauts seront inférieurs à 2 cm



P1 Existant



P1 Projet


Manoir du Tourp


Pigeonnier



Prise de vue

Existant

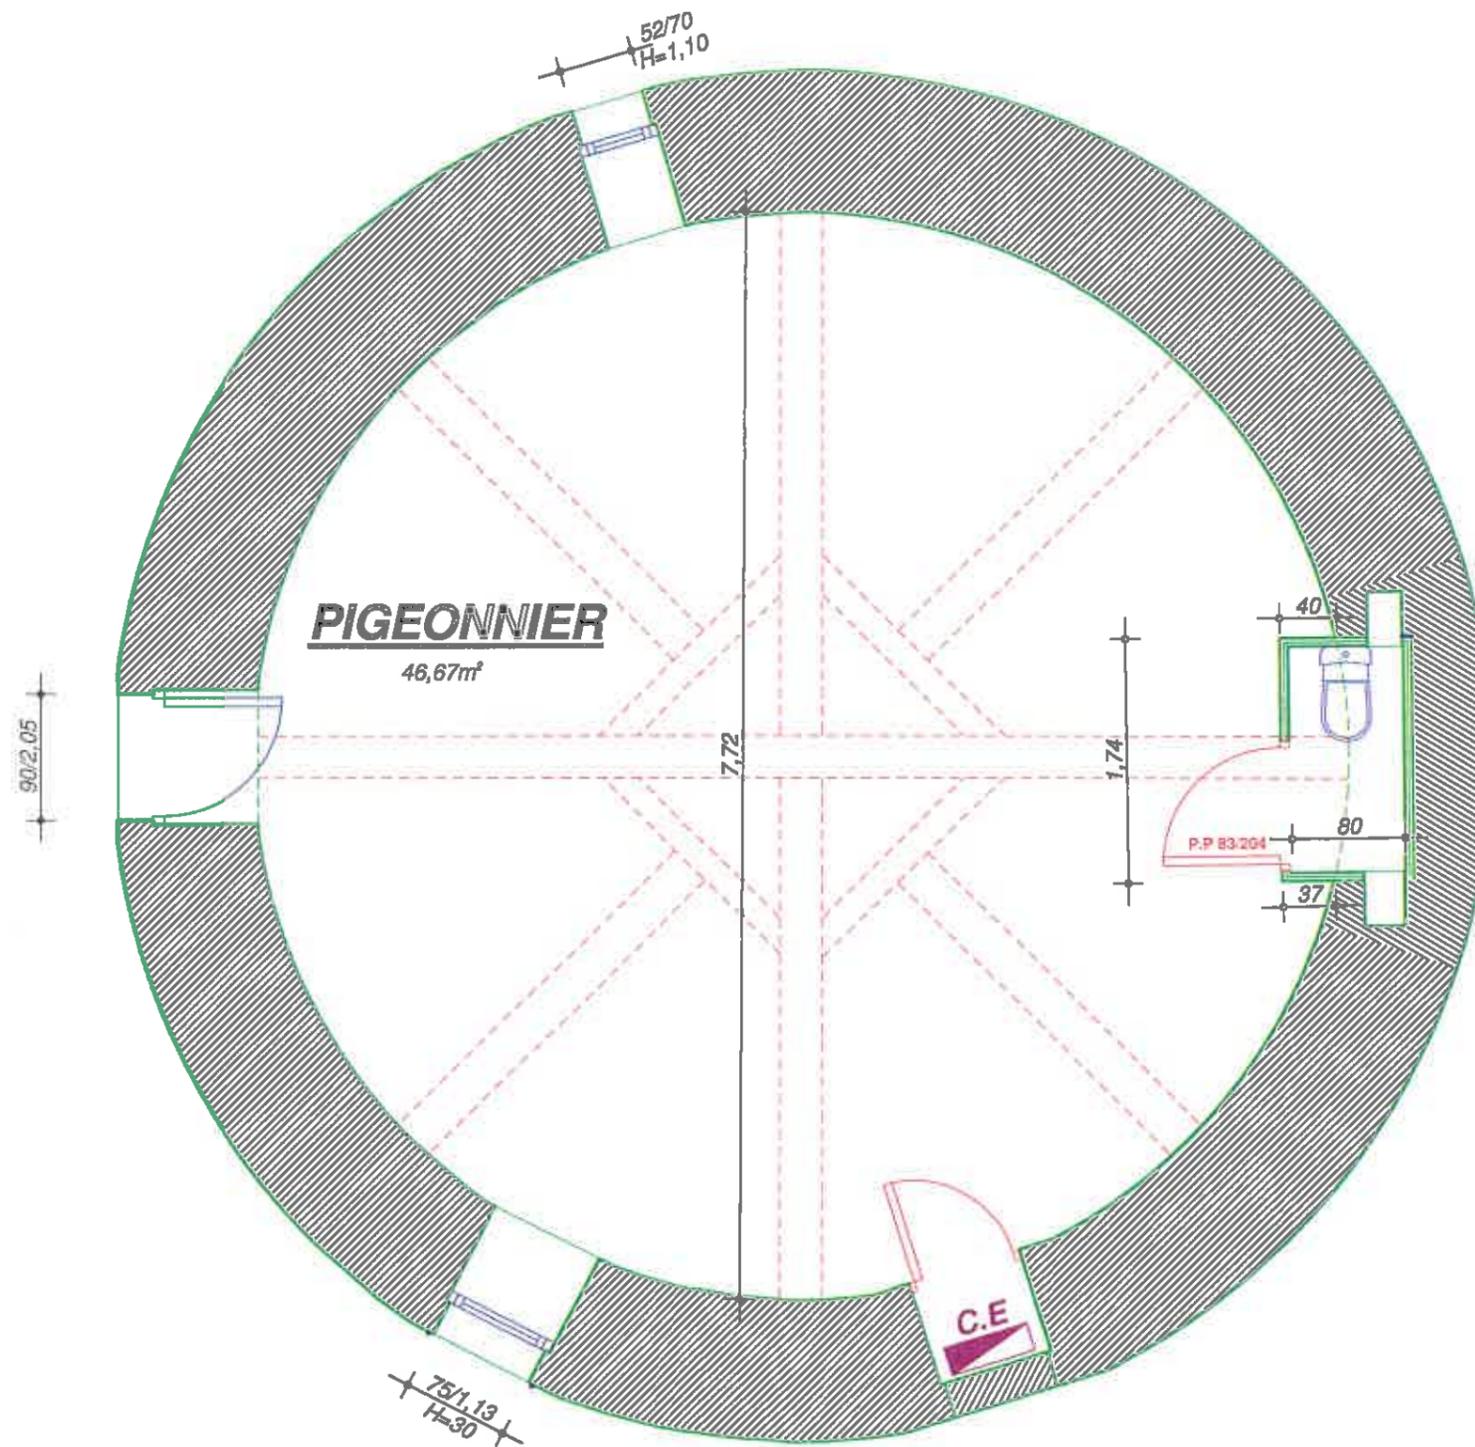

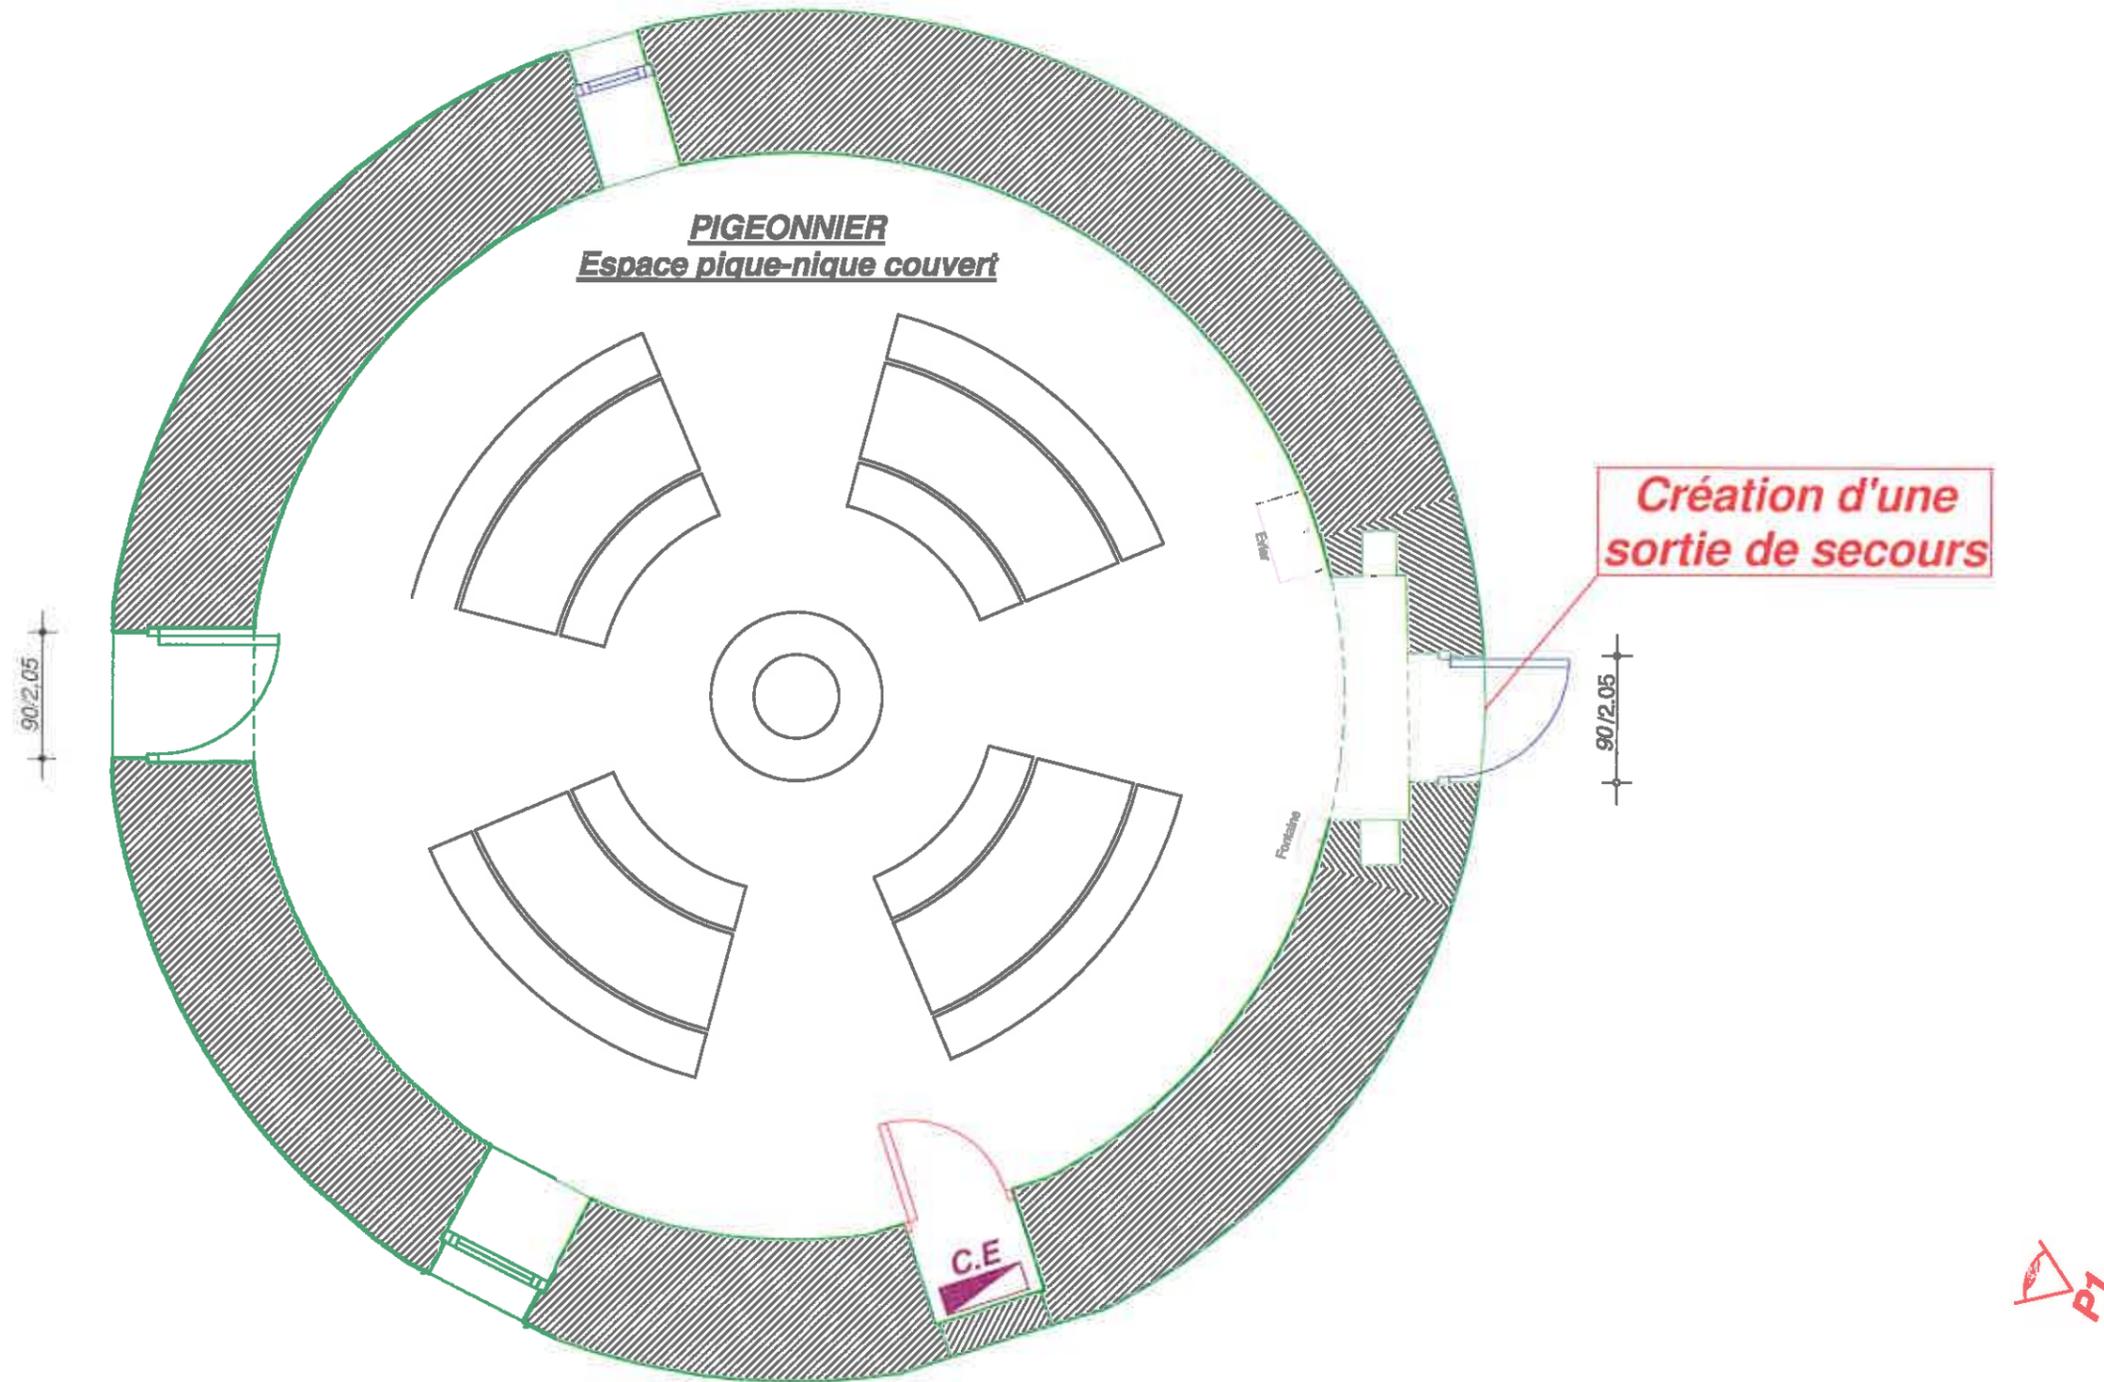



Existant





Projet



Manoir du Tourp

Faisanderie

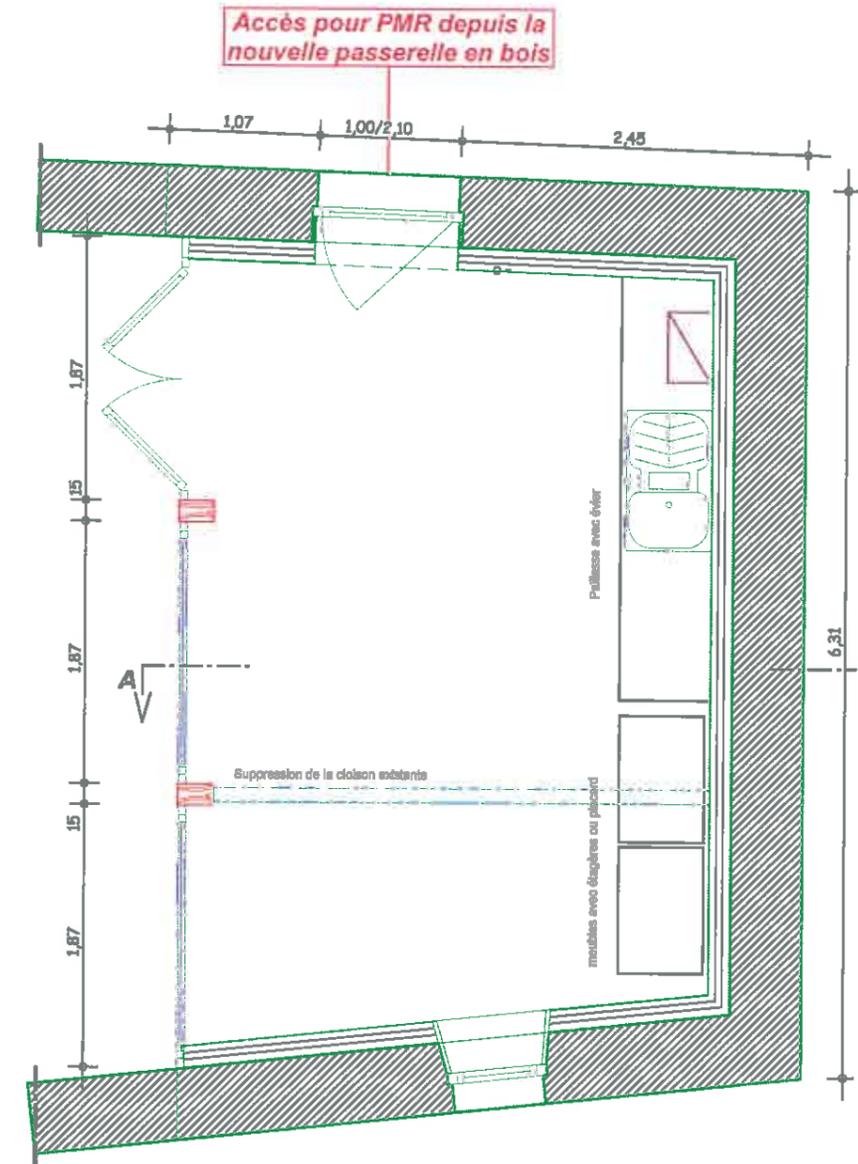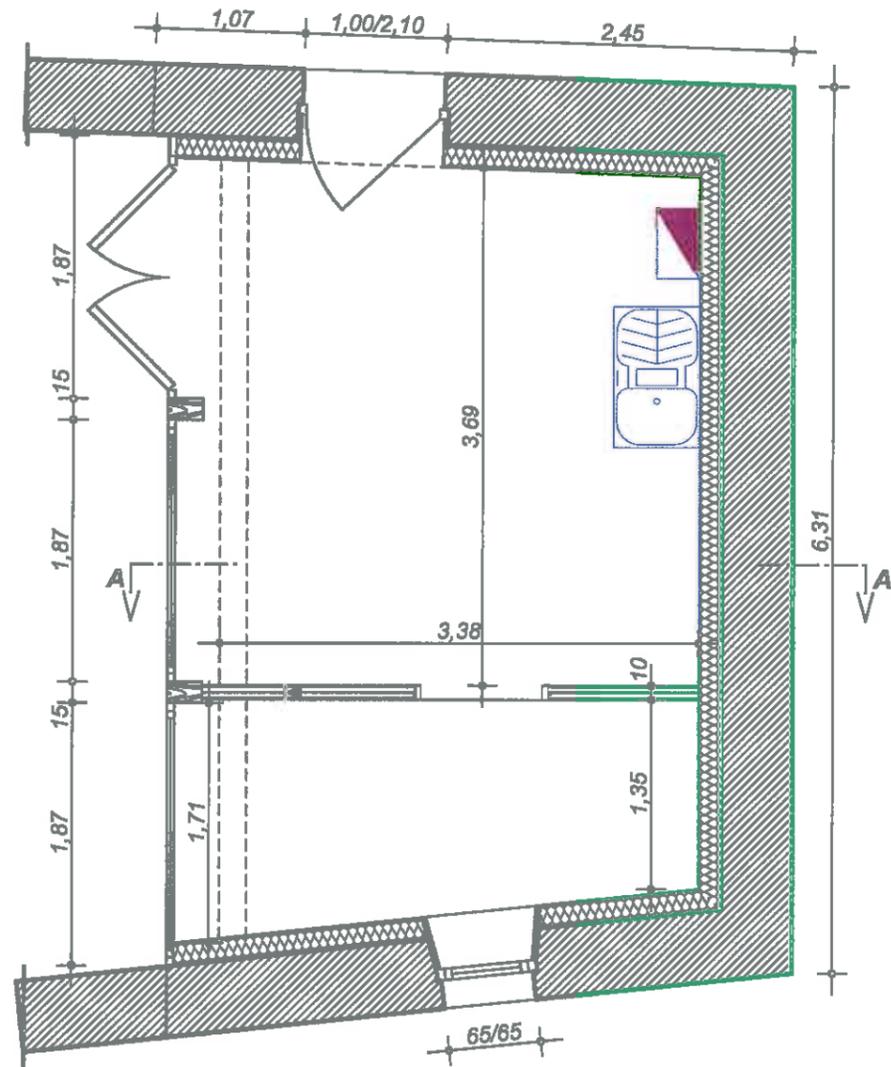

Existant

Projet

Echelle 1/50ème

Vue en plan